



VARIANTA I.

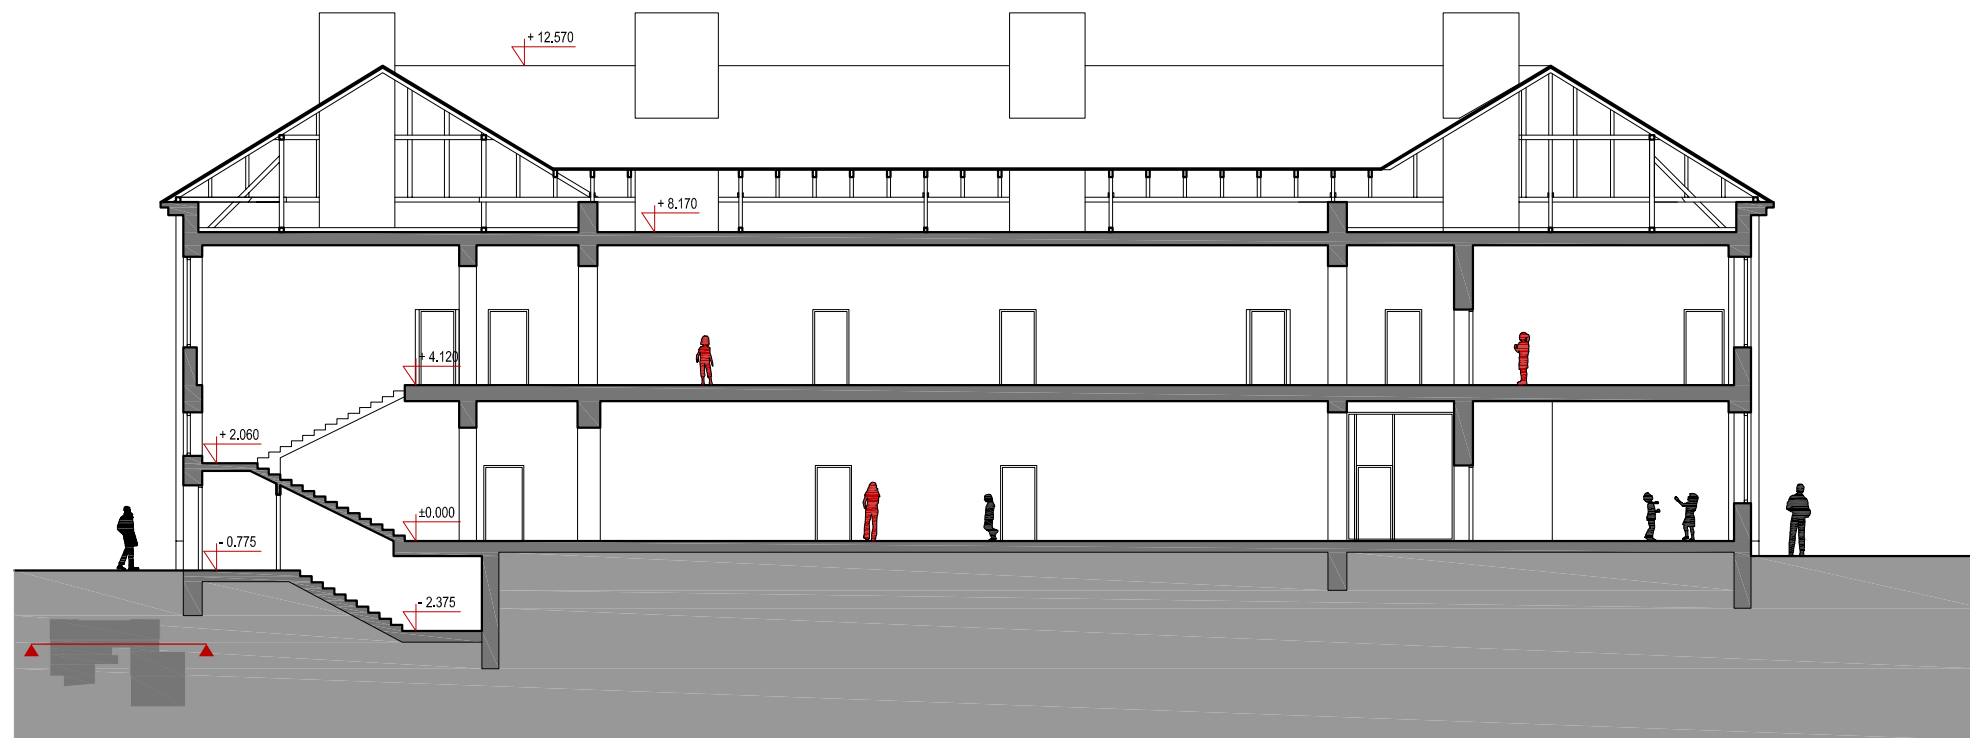


ŘEZ A



ŘEZ B

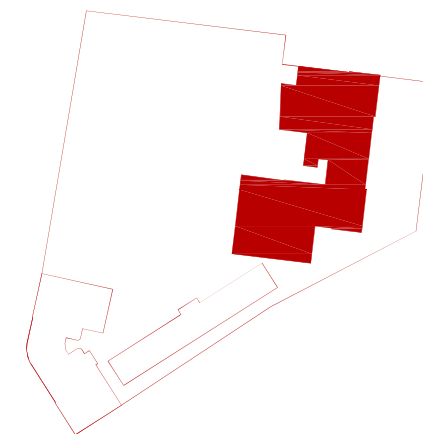

0 1 5 10 20 50 m

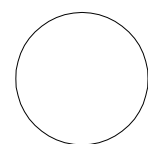

m 1 : 200



STUDIE

PORG OSTRAVA
OBJEKT A - VARIANTA I.

Ing. arch. Lukáš Gelnar, KANIA a.s.

řezy
04/2010

10